Neubau Avia Tankstelle mit Gewerbe und Wohnungen, 8730 Uznach
1. Obergeschoss: Wohnung 1.1 / Grundriss 1:100

KUSTER + HAGER

Projektnummer: 7369
Plannummer: A4_1.1
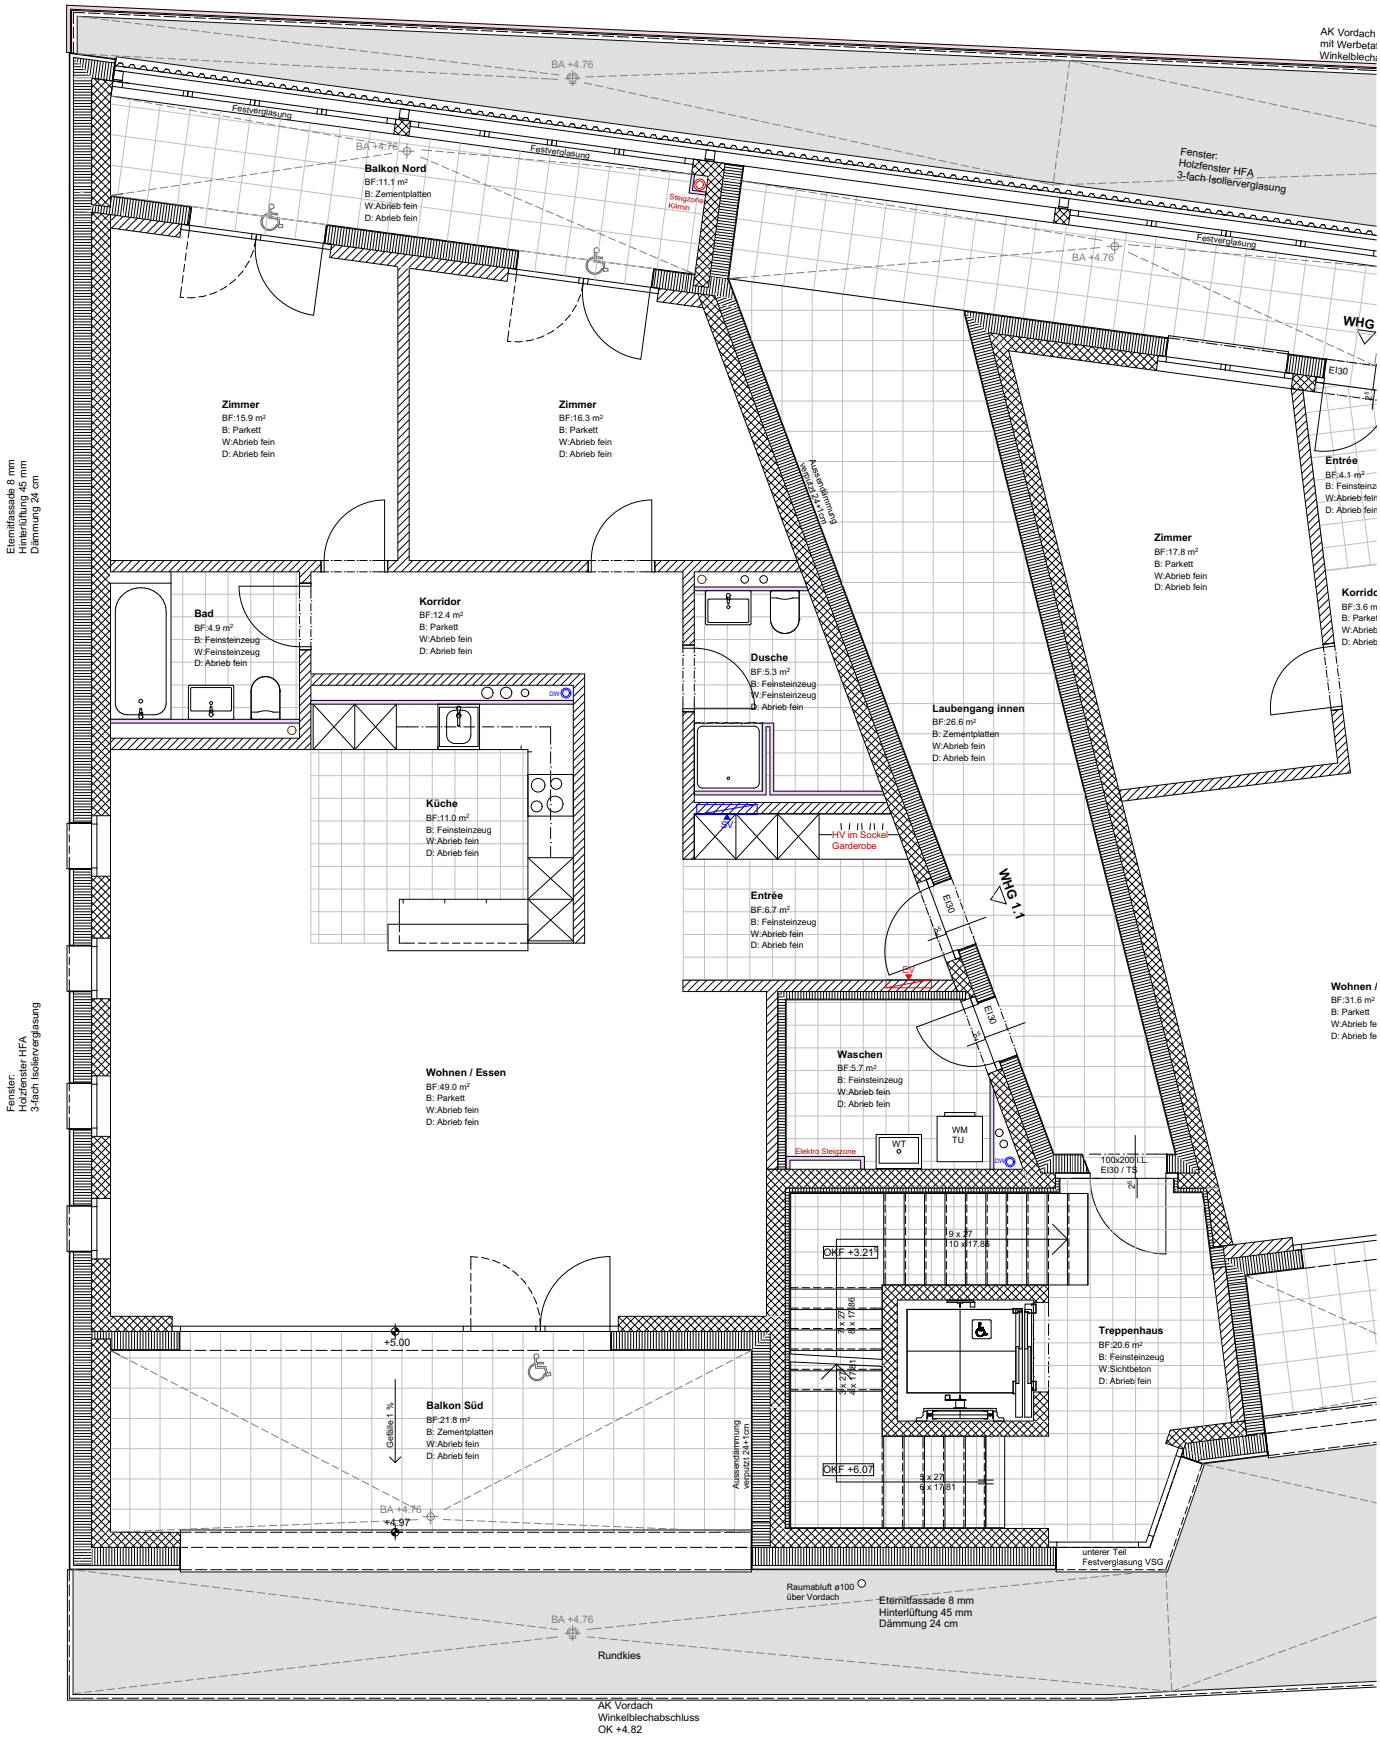
Datum: 10.01.17
Gez.: Andina Se