


AK Vordach

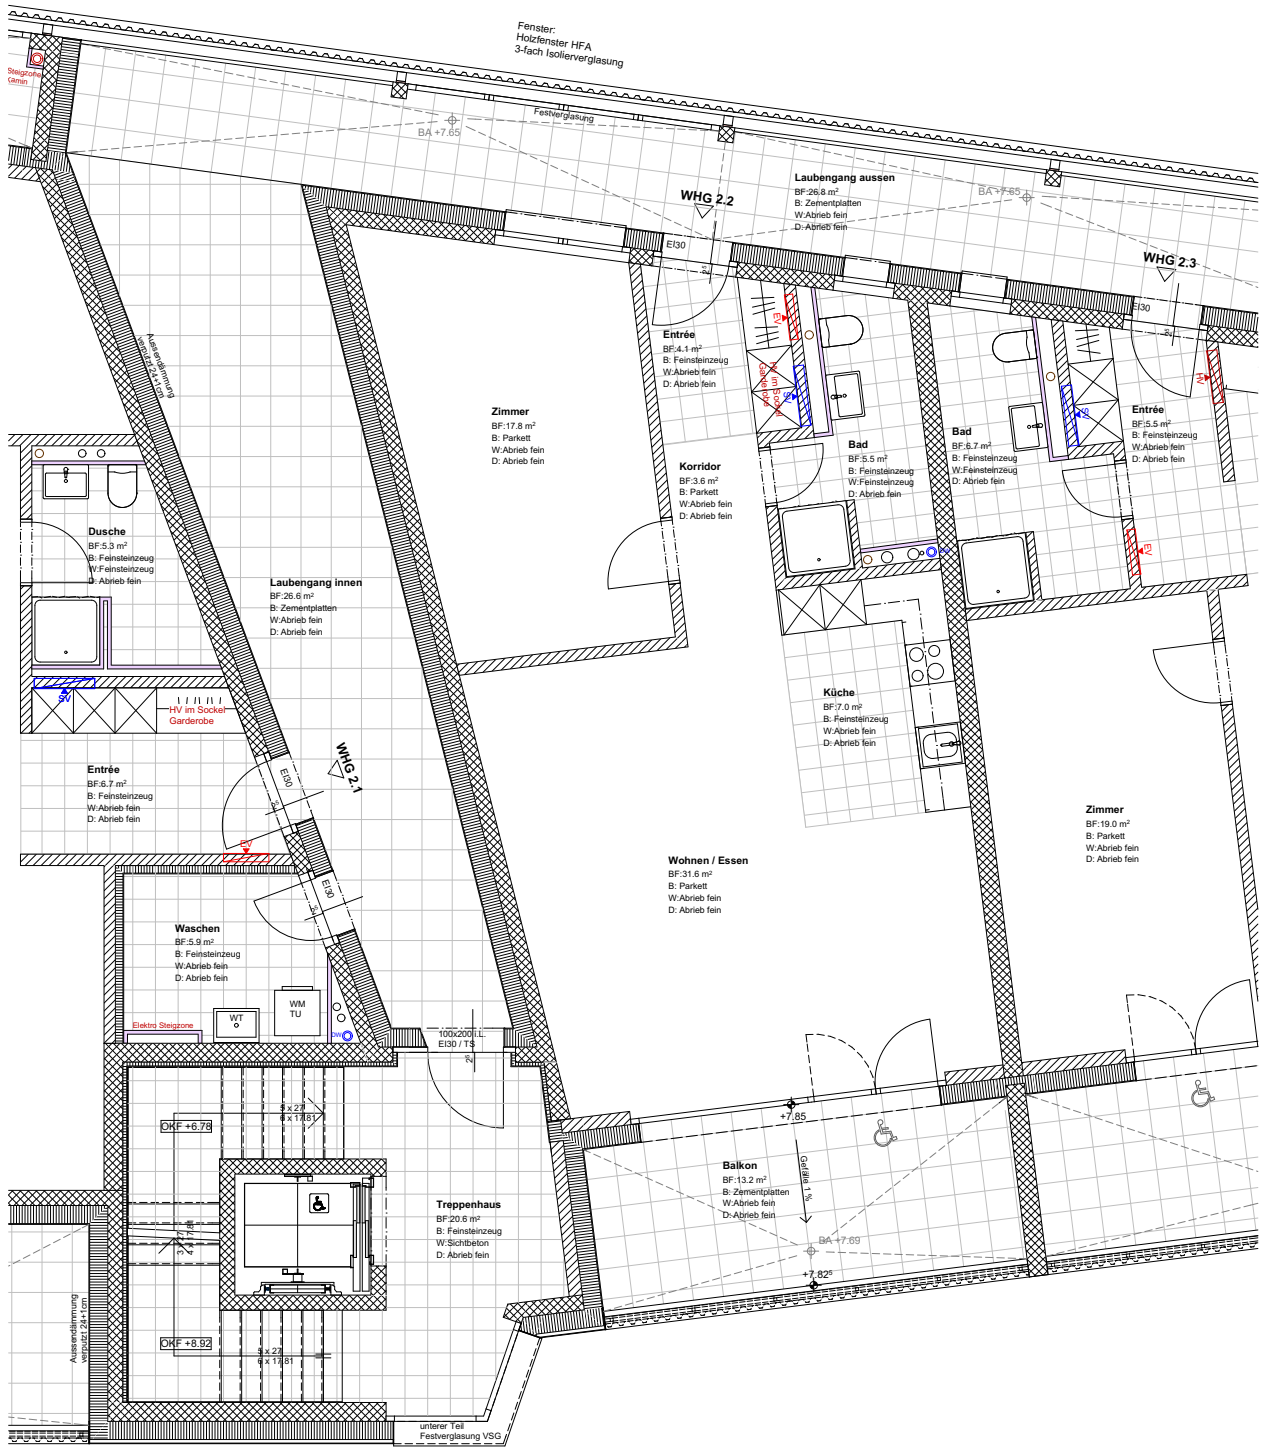

Eternitfassade 8 mm
Hinterlüftung 45 mm
Dämmung 24 cm

AK Vordach